


1 : 2000

Somogyaszaló - Antalmajor

Jelmagyarázatot lásd : 1. számú tervleapon

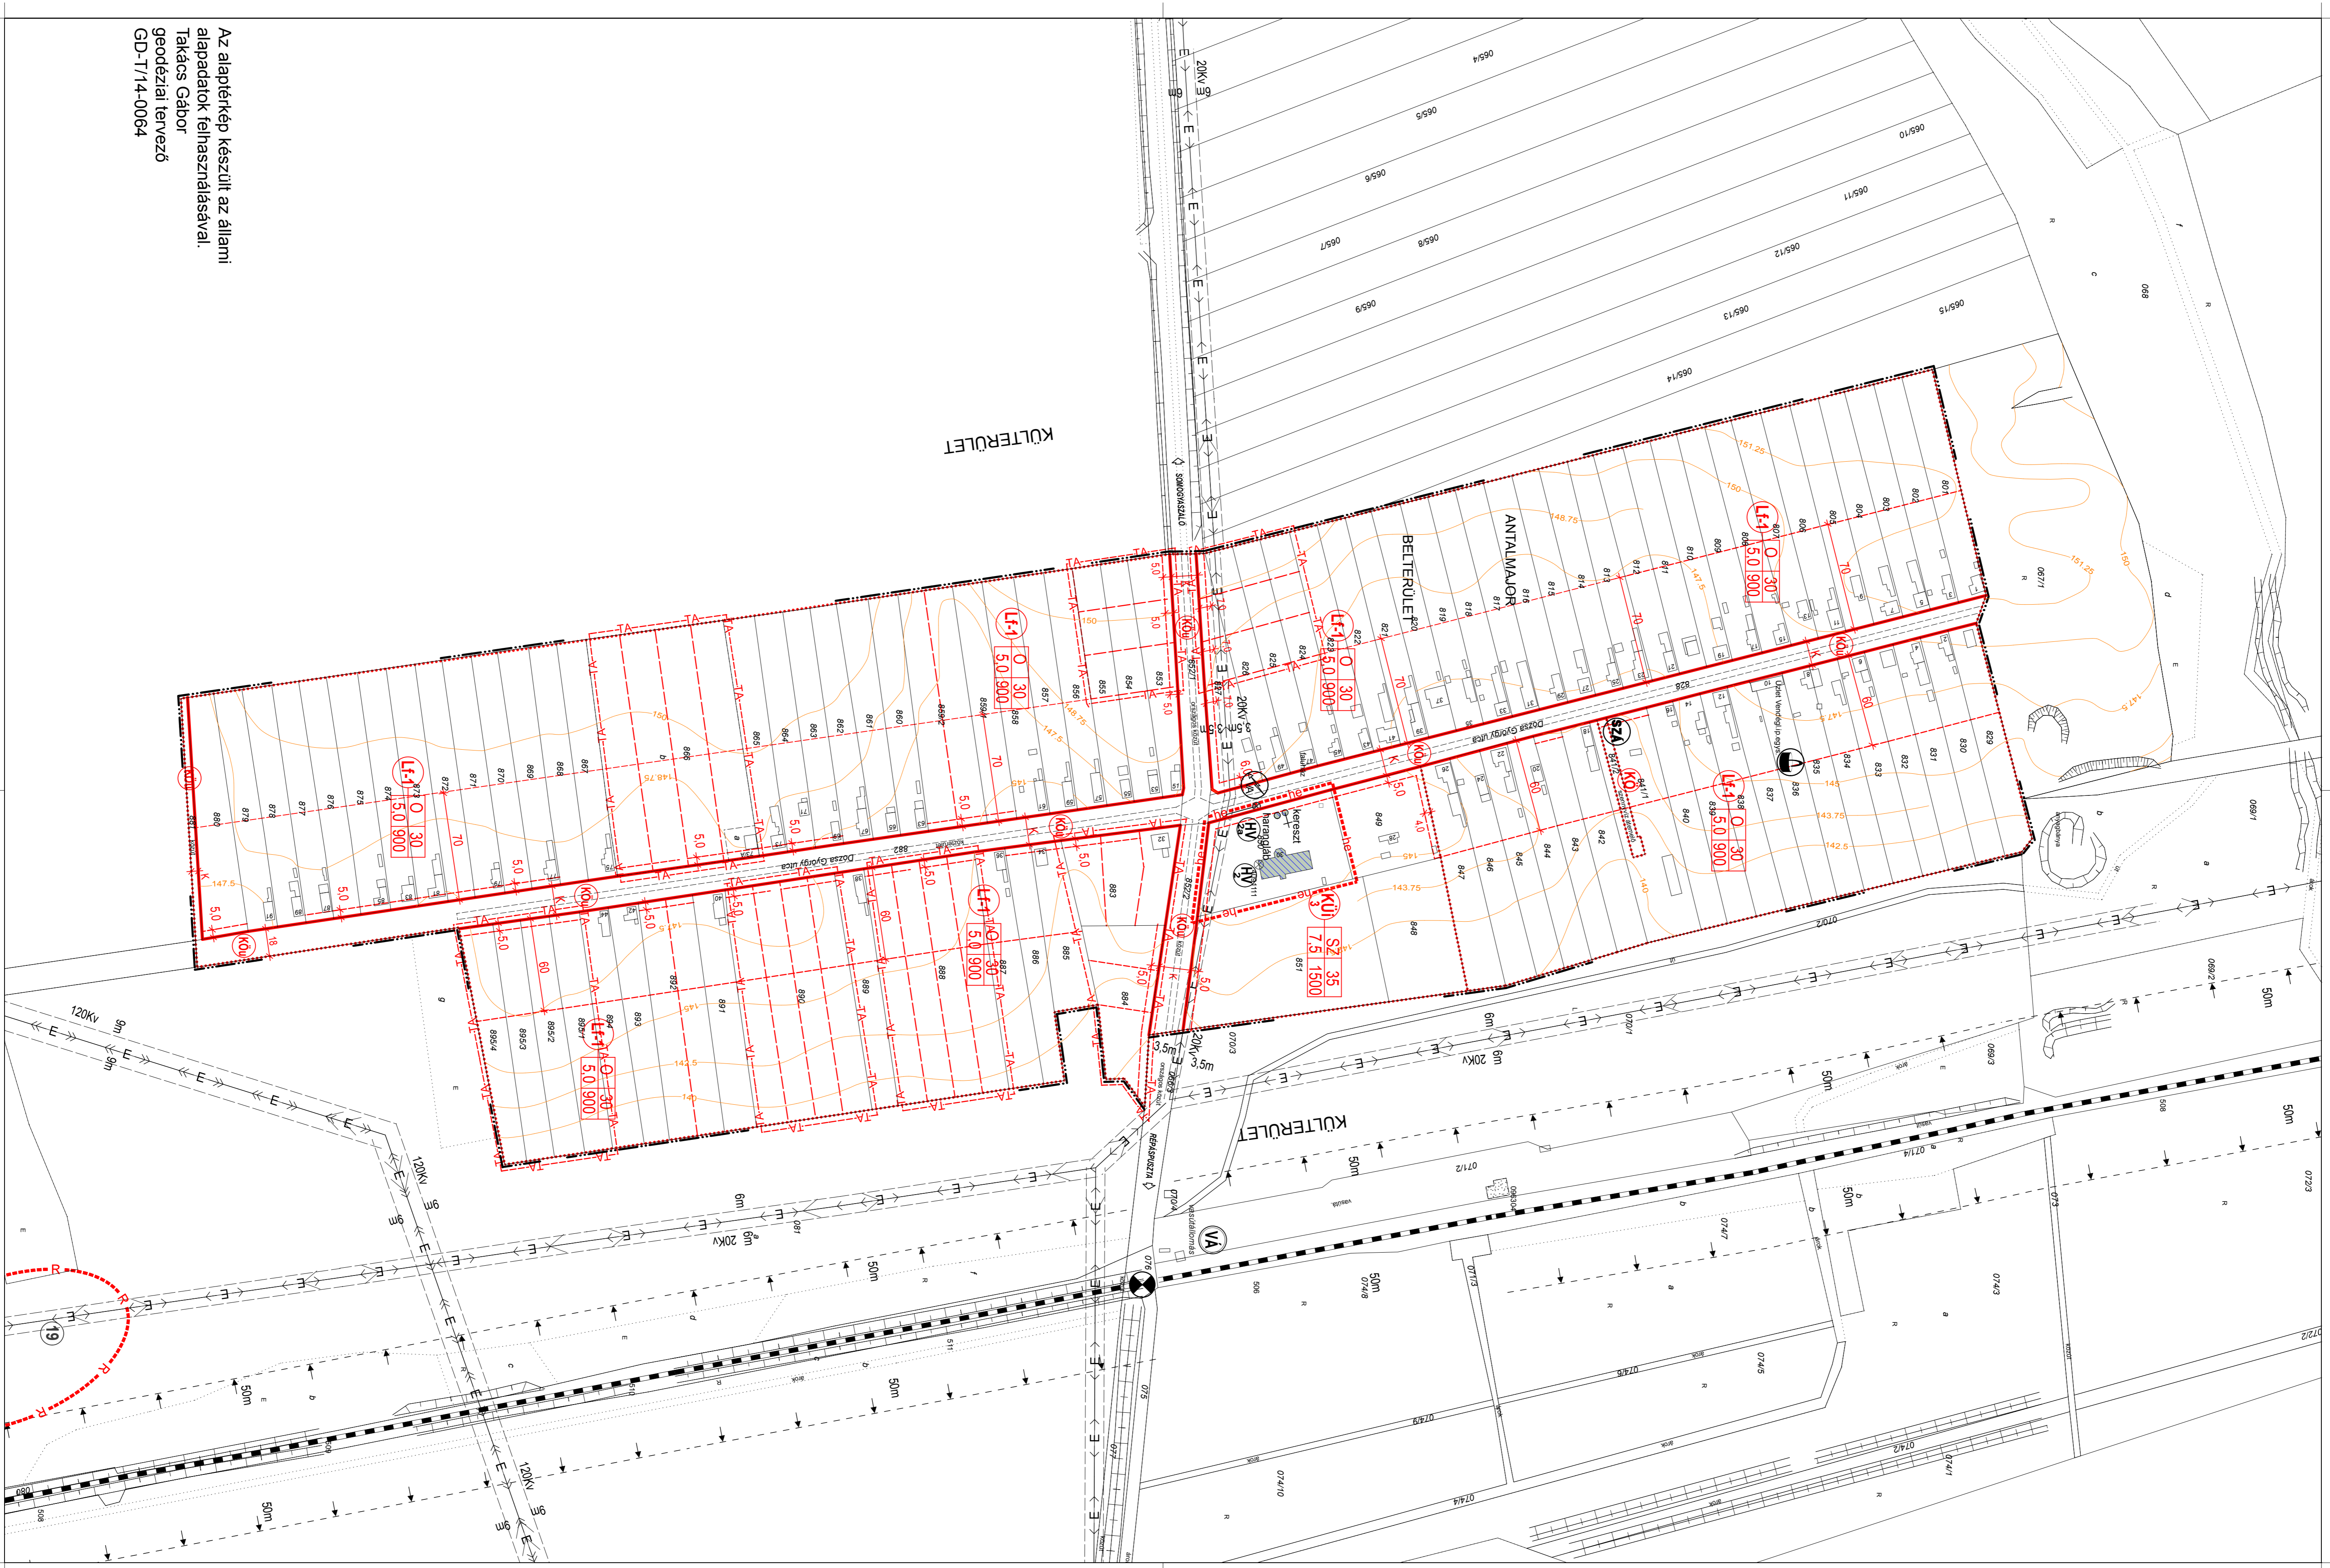

Az alapterkép készült az állami
alappatok felhasználásával.
Takács Gábor
geodéziai tervező
GD-T/14-0064

