


SOMOGYASZALÓ KÖZSÉG

KÜLTÉRÜLET SZABÁLYOZÁSI TERVE
M = 1 : 10.000

TERV:
STADLER ÉPÍTÉS IRODA
KAPOSVÁR, HUNYADI J.U. 70.
DR. STADLER JÓZSEF TT1 14-0018 / 2006
STADLER PÉTER E-2 14-0172 / 6

T-1

Jóváhagyvaszámú
Önkormányzati határozattal.

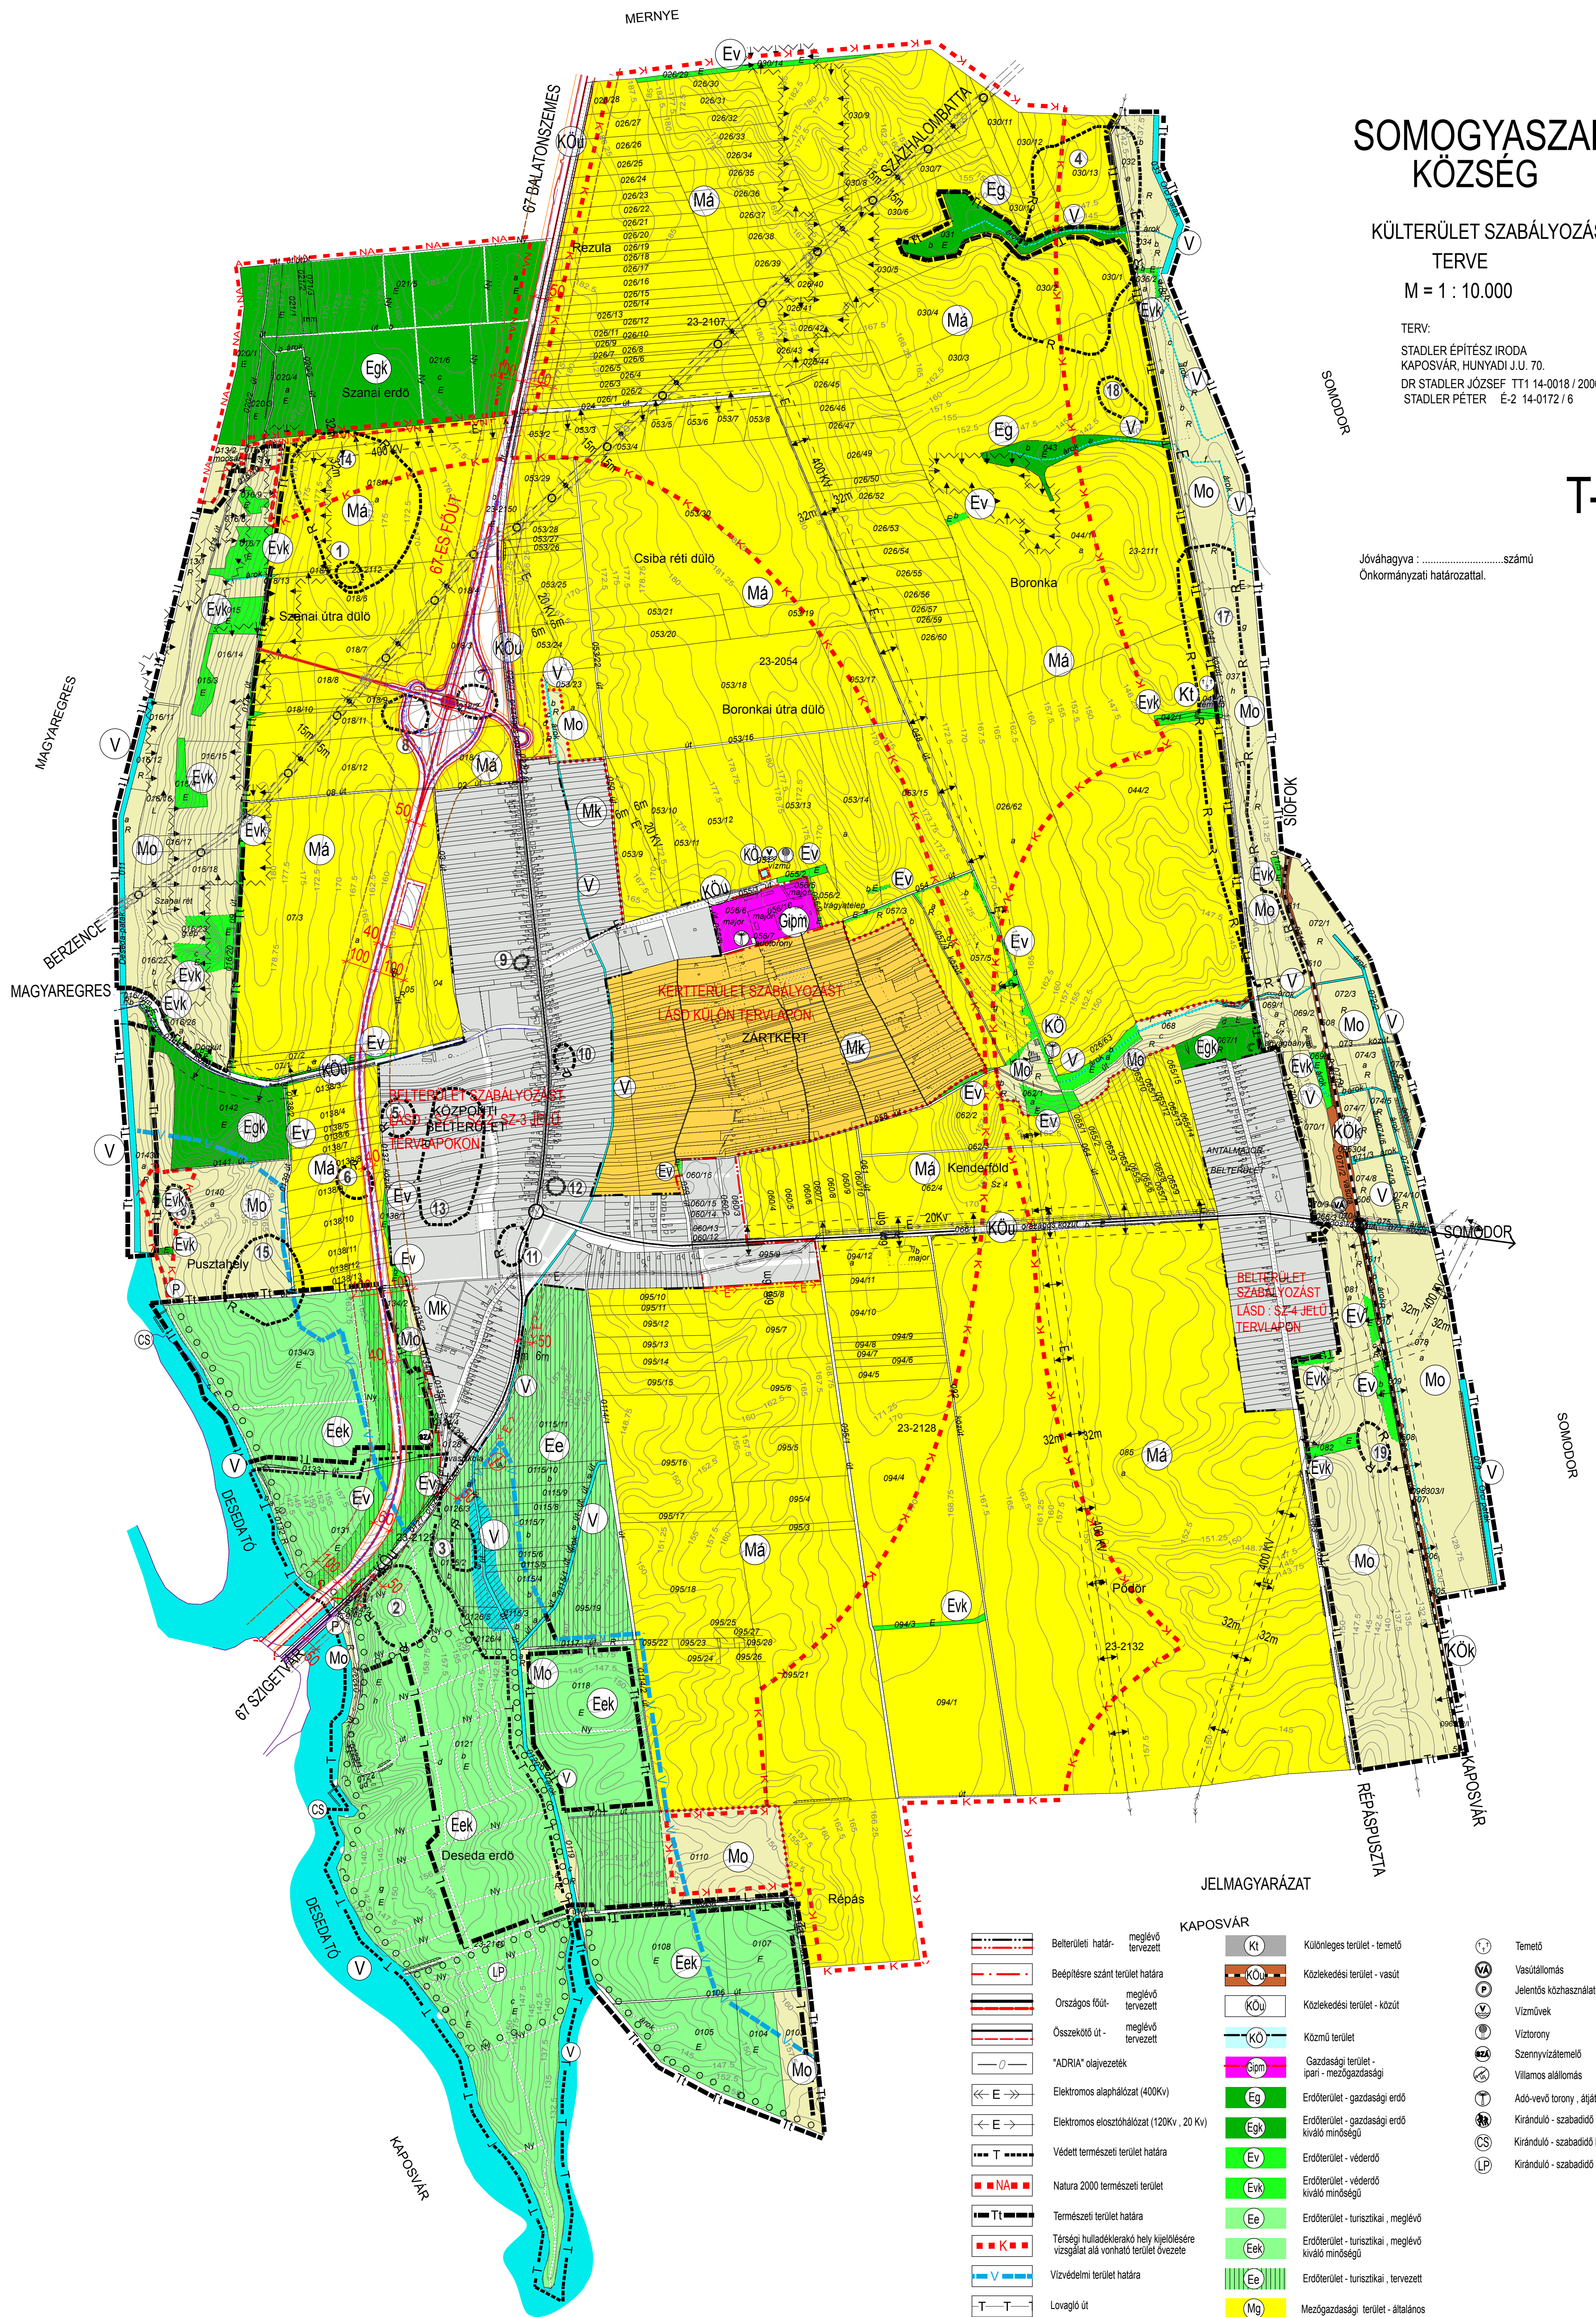

Magyaregres

Berence

Kaposvár

Somodor

Somodor

Kaposvár

JELMAGYARÁZAT

KAPOSVÁR

- | | | | | | |
|--|---|--|--|--|------------------------------------|
| | Belterületi határ - meglévő tervezett | | Köztisztviselői terület - temető | | Temető |
| | Beépítésre szánt terület határa | | Közlekedési terület - vasút | | Vasútiállomás |
| | Országos főút - meglévő tervezett | | Közlekedési terület - közút | | Jelentős közhasználatú parkolóhely |
| | Összekötő út - meglévő tervezett | | Közmű terület | | Víznyomók |
| | *ADRIA* elvezetékek | | Gazdasági terület - ipari - mezőgazdasági | | Szennyvíztisztató |
| | Elektronos alaphálózati (400kV) | | Erdőterület - gazdasági erdő | | Villamos állomás |
| | Elektronos elosztóhálózati (20kV, 20 Kv) | | Erdőterület - gazdasági erdő kiváló minőségű | | Adó-vevő torony, átjátszó állomás |
| | Védett természeti terület határa | | Erdőterület - védterület | | Kiránduló - szabadidő központ |
| | Natura 2000 természeti terület | | Erdőterület - védterület kiváló minőségű | | Kiránduló - szabadidő központ |
| | Természeti terület határa | | Erdőterület - turisztikai, meglévő | | Kiránduló - szabadidő központ |
| | Térségi hulladéklerakó hely kijelölésére vizsgálat alá vontható terület övezete | | Erdőterület - turisztikai, meglévő kiváló minőségű | | |
| | Vízvédelmi terület határa | | Erdőterület - turisztikai, tervezett | | |
| | Lovagló út | | Mezőgazdasági terület - általános | | |
| | Kerékpár út | | Mezőgazdasági terület - kertterület | | |
| | Régiészeti terület határa | | Mezőgazdasági terület - be nem építhető terület | | |
| | Védőtávolság - védőterület | | Vízgazdálkodási terület | | |
| | Szintbeni vasúti kereszteződés | | | | |
| | Szintbeni közúti csomópont | | | | |
| | Szintbeni közúti csomópont - tervezett | | | | |
| | Különszintű közúti csomópont - tervezett | | | | |

Az alapterkép készült az állami alapadatok felhasználásával. Tarkóczy Gábor geodéziai tervező GD-T11-4-0064