1 : 2000

Somogyaszaló

Jelmagyarázatot lásd : 1.számú tervlapon

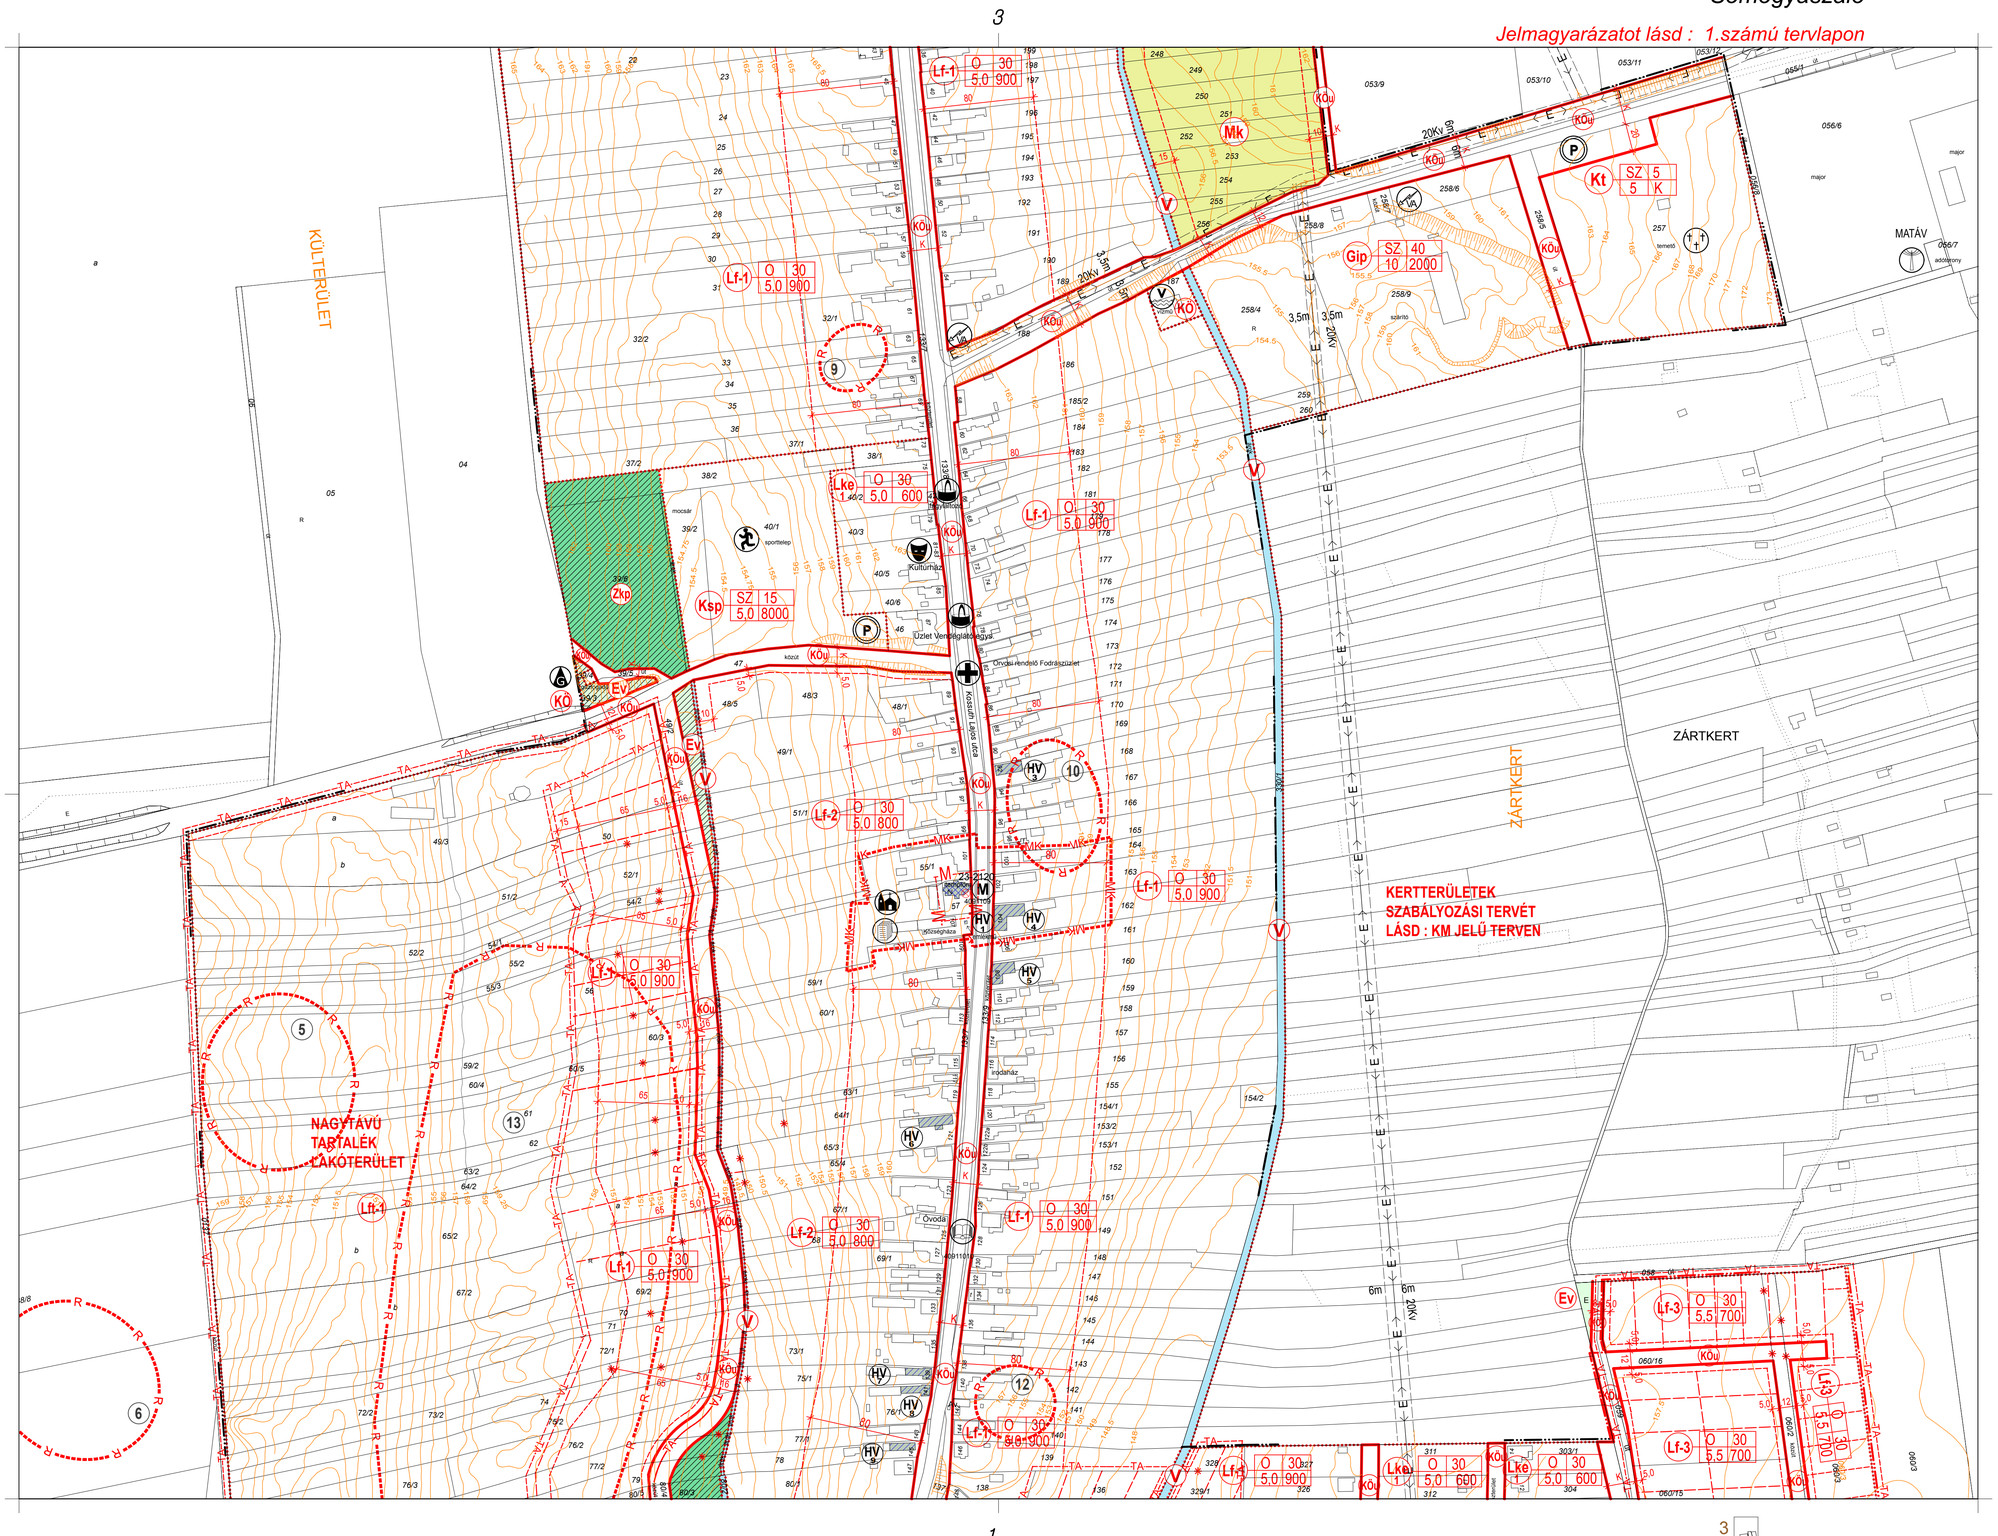

3

1

2

23-213-12a
(5.2a)